



ΕΦΗΜΕΡΙΣ ΤΗΣ ΚΥΒΕΡΝΗΣΕΩΣ

ΤΗΣ ΕΛΛΗΝΙΚΗΣ ΔΗΜΟΚΡΑΤΙΑΣ

ΤΕΥΧΟΣ ΤΕΤΑΡΤΟ **Αρ. Φύλλου 334**

10 Μαΐου 2001

ΠΕΡΙΕΧΟΜΕΝΑ

ΑΠΟΦΑΣΕΙΣ

ΑΠΟΦΑΣΕΙΣ

Αριθ. 8440/2080 (1)

Χαρακτηρισμός ως διατηρητέων δύο (2) κτιρίων που βρίσκονται εντός του εγκεκριμένου ρυμοτομικού σχεδίου του δήμου Πειραιά (Ν. Αττικής) και καθορισμός ειδικών όρων και περιορισμών δόμησης αυτών.

Ο ΥΠΟΥΡΓΟΣ ΠΕΡΙΒΑΛΛΟΝΤΟΣ, ΧΩΡΟΤΑΞΙΑΣ ΚΑΙ ΔΗΜΟΣΙΩΝ ΕΡΓΩΝ

1. Τις διατάξεις της παρ. 2 του άρθρου 110 και των παρ. 2.3 και 4 του άρθρου 327 του από 14.7.1999 Π.Δ/τος «Κώδικας Βασικής Πολεοδομικής Νομοθεσίας» (Δ' 580), όπως η παρ. 2 του άρθρου 110 αντικαταστάθηκε με το άρθρο 3 και οι παρ. 2.3 και 4 του άρθρου 327 τροποποιήθηκαν με τις παρ. 1.2 και 4 του άρθρου 2 του Ν. 2831/2000 «Τροποποίηση των διατάξεων του Ν. 15 77/1985 «Γενικός Οικοδομικός Κανονισμός» και άλλες πολεοδομικές διατάξεις» (Α' 140).

2. Τις διατάξεις του άρθρου 29Α του Ν. 1558/1985 «Κυβέρνηση και Κυβερνητικά Όργανα» (Α' 137), όπως αυτό προστέθηκε με το άρθρο 27 του Ν. 2081/1992 (Α' 154) και αντικαταστάθηκε με την παρ. 2α του άρθρου 1 του Ν. 2469/1997 (Α' 38).

3. Την υπ' αρ. 103326/1281/5.12.96 απόφαση του Υπουργού και Υφυπουργού Περιβάλλοντος, Χωροταξίας και Δημοσίων Έργων «Μεταβίβαση αρμοδιοτήτων του Υπουργού και του Υφυπουργού Περιβάλλοντος Χωροταξίας και Δημοσίων Έργων στο Γενικό Γραμματέα και στους Προϊσταμένους των Γενικών Διευθύνσεων Δ/νσεων και Τμημάτων του Υπουργείου Περιβάλλοντος, Χωροταξίας και Δημοσίων Έργων πλην Γενικής Γραμματείας Δημοσίων Έργων» (ΦΕΚ 1126/Β/16.12.1996).

4. Τις διατάξεις της παρ. Β του άρθρου 1 του Π. Δ/τος 28/28.1.1993 «Καθορισμός αρμοδιοτήτων που διατηρούνται από τον Υπουργό και τις Περιφερειακές Υπηρεσίες διανομαρχιακού επιπέδου του Υπουργείου Περιβάλλοντος, Χωροταξίας και Δημοσίων Έργων (Α' 9).

5. Την από 17.7.2000 αιτιολογική έκθεση της Διεύθυνσης Πολεοδομικού Σχεδιασμού-Τμήμα Παραδοσιακών Οικισμών.

6. Το υπ'αρ.19958/6951/31.7.2000 έγγραφο της Διεύθυνσης Πολεοδομικού Σχεδιασμού, προκειμένου να τηρηθεί η προβλεπόμενη από την παρ. 2 του άρθρου 4 του ν. 15 77/8 5 διαδικασία και το γεγονός ότι παρήλθε άπρακτη η προθεσμία της ως άνω διάταξης χωρίς να περιέλθουν στην αρμόδια υπηρεσία του ΥΠΕΧΩΔΕ τυχόν αντιρρήσεις ενδιαφερομένων.

7. Το γεγονός ότι από τις κανονιστικές διατάξεις αυτής της απόφασης δεν προκαλείται δαπάνη σε βάρος του κρατικού προϋπολογισμού και του οικείου Ο.Τ.Α., αποφασίζουμε:

1. Χαρακτηρίζονται ως διατηρητέα δύο (2) κτίρια που βρίσκονται επί των οδών α) Καλλέργη και Ζαΐμη και β) επί της οδού Ζαΐμη 32 εντός του ρυμοτομικού σχεδίου του δήμου Πειραιά περιοχή Νέου Φαλήρου όπως φαίνονται με μαύρη διαγράμμιση στο σχετικό πρωτότυπο διάγραμμα σε κλίμακα 1:2500 που θεωρήθηκε από τον Προϊστάμενο της Διεύθυνσης Τοπογραφικών Εφαρμογών με την υπ' αρ. 8440/2000 πράξη του και που αντίτυπο του σε φωτοσμίκρυνση δημοσιεύεται με την παρούσα απόφαση.

2. Διατηρητέα χαρακτηρίζονται τα αρχικά κτίρια, όπως και οι εναρμονιζόμενες με αυτά μεταγενέστερες προσθήκες. Οι μεταγενέστερες προσθήκες και τα υπάρχοντα προσκτίσματα καθ' ύψος και κατ'επέκταση που αλλοιώνουν το αρχικό κτίριο, αφαιρούνται μετά από έγκριση της Επιτροπής Πολεοδομικού και Αρχιτεκτονικού Ελέγχου (ΕΠΑΕ).

3. Στα χαρακτηριζόμενα ως διατηρητέα κτίρια απαγορεύεται κάθε αφαίρεση, αλλοίωση ή καταστροφή των επί μέρους αρχιτεκτονικών ή διακοσμητικών στοιχείων τους.

4. Επιτρέπεται η επισκευή,ο εκσυγχρονισμός των εγκαταστάσεων, η στατική ενίσχυση και η εσωτερική διαρρύθμιση του κτιρίου που χαρακτηρίζεται ως διατηρητέο εφόσον δεν αλλοιώνεται ο γενικός αρχιτεκτονικός χαρακτήρας του και δεν θίγονται τα διατηρητέα στοιχεία τους.

5. Αίτηση για μικρές προσθήκες εφόσον κριθούν απα-

ραίτητες για την λειτουργική εξυπηρέτηση του διατηρητέου κτιρίου, αποστέλλονται από τη πολεοδομική υπηρεσία με γνώμη της ΕΠΑΕ, στην αρμόδια υπηρεσία του Υπουργείου Περιβάλλοντος Χωροταξίας και Δημοσίων Έργων, για ειδική ρύθμιση σύμφωνα με τις διατάξεις της παρ. 2 του άρθρου 4 του Ν. 1577/85 «Περί ΓΟΚ», εφόσον δεν παραβλάπτονται τα διατηρητέα κτίρια και ο περιβάλλων χώρος αυτών.

6. Δεν επιτρέπεται η τοποθέτηση ή μη φωτεινών επιγραφών και διαφημίσεων στα διατηρητέα κτίρια .Επιτρέπεται μόνο η τοποθέτηση επιγραφών περιορισμένων διαστάσεων που πληροφορούν για την χρήση των χώρων των κτιρίων.


7. Για οποιαδήποτε επέμβαση στο εσωτερικό ή εξωτερικό των κτιρίων, και στον περιβάλλοντα χώρο τους καθώς και για την τοποθέτηση επιγραφών απαιτείται η έγκριση της ΕΠΑΕ.

8. Η ισχύς της παρούσας απόφασης αρχίζει από τη δημοσίευση της στην Εφημερίδα της Κυβέρνησης.

Η παρούσα να δημοσιευθεί στην Εφημερίδα της Κυβερνήσεως.

Αθήνα, 28 Μαρτίου 2001

Με εντολή Υπουργού
Ο Γενικός Γραμματέας
ΗΛΙΑΣ ΜΠΕΡΙΑΤΟΣ

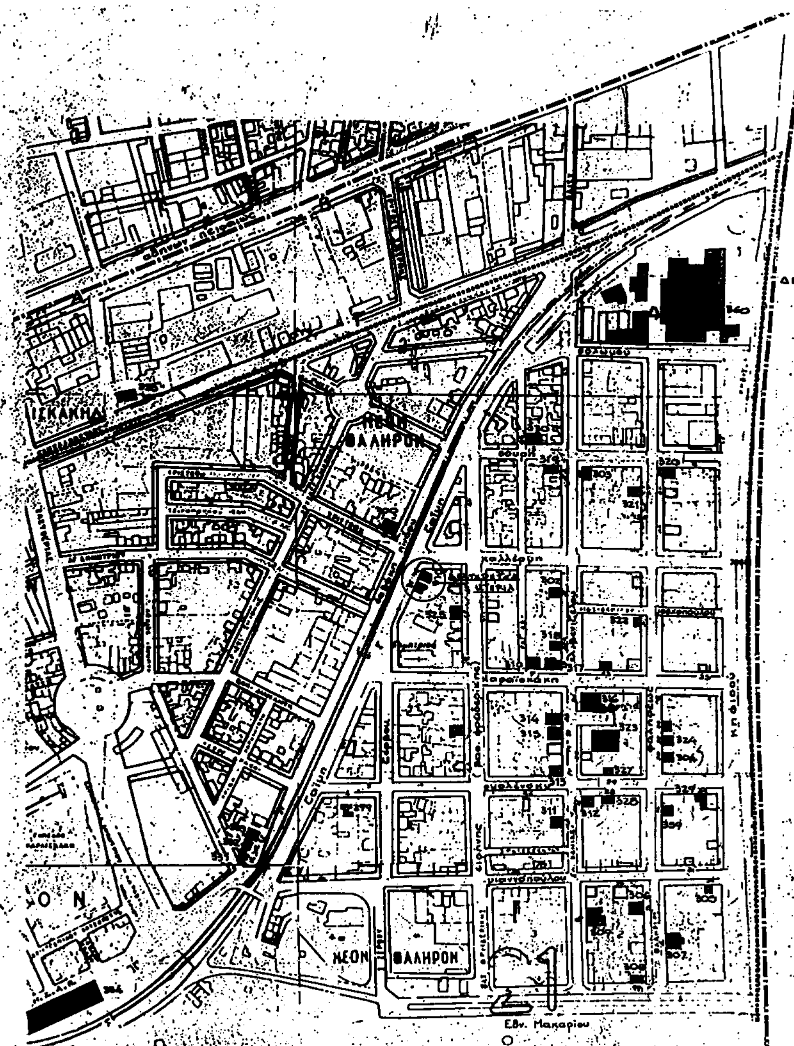

ΥΠΟΥΡΓΕΙΟ
ΠΕΡΙΒΑΛΛΟΝΤΟΣ ΧΩΡΟΤΑΞΙΑΣ & ΔΗΜ. ΕΡΓΩΝ

ΥΠΟΥΡΓΕΙΟ ΠΕΧΩΔΕ

ΔΙΕΥΘΥΝΣΗ Γ7 - ΠΑΡΑΔΟΣΙΑΚΩΝ ΟΙΚΙΣΜΩΝ

μελετη
ιστορικου κεντρου


ΠΕΙΡΑΙΑ

χαρακτηρισμος
δύο
διατηρητεων κτιριων
στο Νέο Φάληρο του Δήμου Πειραιά
α) Ζαΐμη 34 κ. Καλλέργη
β) Ζαΐμη 32

υπομνημα

- ορια ιστορικου κεντρου χαρακτηρισμενου με το ΠΔ 27.7.82 ΦΕΚ 410 27.8.82
- ορια διαμερισματος συμφωνα με το Γενικο Πολεοδομικο Σχεδιο
- χαρακτηρισμενα διατηρητεα κτιρια με το ΠΔ 27.7.82 ΦΕΚ 410 27.8.82
- διατηρητεα κτιρια
- μεμονωμενες κηρυξεις διατηρητεων κτιριων

1 2 3 4 5 6
11 10 9 8 7

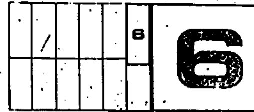

ΕΘΝΙΚΟ ΤΥΠΟΓΡΑΦΕΙΟ 31

Γ. 8440/01
"Χαρακτηρισμός ως διατηρητέων δύο (2) κτιρίων που βρίσκονται εντός του εγκεκριμένου ρυμοτ. σχεδίου του δ. Πειραιά (ν. Αττικής) & καθορισμός ειδικών όρων & περιορισμών δόμησης αυτών".

28 Μαρτίου
Δ/ντής

α.α.
Ι. ΓΙΑΝΝΑΚΟΠΟΥΛΟΣ

κλιμακα 1:2.500

Αρ. φ. 63/01
εχ. 1

Αριθ. 1816 (2)

Τροποποίηση ρυμοτομικού σχεδίου Δήμου Εύοσμου νομού Θεσσαλονίκης, στα Ο-Τ 125γ και 125δ, που περικλείονται από τις οδούς Ολυμπιάδος-Αργυροκάστρου- Ηρακλείου και πεζοδρόμου.

Ο ΓΕΝΙΚΟΣ ΓΡΑΜΜΑΤΕΑΣ ΠΕΡΙΦΕΡΕΙΑΣ
ΚΕΝΤΡΙΚΗΣ ΜΑΚΕΔΟΝΙΑΣ

Έχοντας υπόψη:

1) Τις διατάξεις του άρθρου 154 του από 14.7.1999 Π.Δ/τος «Κώδικας βασικής πολεοδομικής νομοθεσίας» (ΦΕΚ 580Δ/99)

2) Τις διατάξεις του Ν. 2503/1997 «Διοίκηση, Οργάνωση της Περιφέρειας, ρύθμιση θεμάτων για την Τοπική Αυτοδιοίκηση και άλλες διατάξεις» (ΦΕΚ 107Α/97).

3) Τις διατάξεις του Ν. 2831/2000 «Τροποποίηση των διατάξεων του Ν. 1577/1985 (Γενικός Οικοδομικός Κανονισμός) και άλλες πολεοδομικές διατάξεις» (ΦΕΚ 140Α/2000) και ειδικότερα του άρθρου 29.

4) Τις διατάξεις της με αριθ. 5631/26.7.2000 (ΦΕΚ 1339/τ.Β'/2000) Απόφασης του Γενικού Γραμματέα Περιφέρειας Κεντρικής Μακεδονίας και ειδικότερα της παρ. 3. Β. 1.του άρθρου 1.

5) Τις διατάξεις του άρθρου 29Α του Ν. 1558/1985 «Κυβέρνηση και Κυβερνητικά Όργανα» (ΦΕΚ 137Α/85) που προστέθηκε με το άρθρο 27 του Ν.2081/1992 (ΦΕΚ 154Α/92) και αντικαταστάθηκε με την παράγραφο 2α του άρθρου 1 του Ν. 2469/1997 (ΦΕΚ 38Α/97).

6) Τις με αριθ. 705/1998 και 811/2000 Αποφάσεις του Δημοτικού Συμβουλίου Ευόσμου.

7) Την 139η πράξη/11η συνεδρία/17.10.2000 θετική γνωμοδότηση του Περιφερειακού Σ.Χ.Ο. Π. Κεντρικής Μακεδονίας.

8) Τη με αριθ.ΔΠ/ΠΜ/27644/865/8.6.93 (ΦΕΚ 702/Δ/93) Απόφαση Νομάρχη Θεσσαλονίκης, με την οποία εγκρίθηκε αναθεώρηση του ρυμοτομικού σχεδίου Δήμου Εύοσμου νομού Θεσσαλονίκης.

9) Το γεγονός ότι από τις κανονιστικές διατάξεις αυτής της Απόφασης δεν προκαλείται δαπάνη σε βάρος του κρατικού προϋπολογισμού και του οικείου Ο.Τ.Α., αποφασίζουμε:

Εγκρίνεται η τροποποίηση του ρυμοτομικού σχεδίου Δήμου Εύοσμου νομού Θεσσαλονίκης στα Ο.Τ.125γ και 125δ, που περικλείονται από τις οδούς Ολυμπιάδος-Αργυροκάστρου-Ηρακλείου και πεζοδρόμου ως εξής:

Μετατοπίζεται τμήμα του πεζόδρομου δυτικά ,στο όριο των ιδιοκτησιών 1 και 2, με πλάτος 4,00μ., όπως η παραπάνω ρύθμιση φαίνεται στο χρωματισμένο πρωτότυπο διάγραμμα, κλίμακας 1:500, θεωρημένο από το Δ/ντη της ΔΙΠΕΧΩ Κ.Μ.που συνοδεύει την απόφαση αυτή.

Η ισχύς της Απόφασης αρχίζει από τη δημοσίευσή της στην Εφημερίδα της Κυβερνήσεως.

Η απόφαση αυτή και το διάγραμμα που τη συνοδεύει να δημοσιευθούν στην Εφημερίδα της Κυβερνήσεως.

Θεσσαλονίκη, 11 Απριλίου 2001

Με εντολή του Γενικού Γραμματέα Περιφέρειας
Ο Γενικός Διευθυντής
ΔΗΜΟΣΘΕΝΗΣ ΣΑΡΗΓΙΑΝΝΗΣ

ΝΟΜΟΣ ΘΕΣ-ΝΙΚΗΣ
ΔΗΜΟΣ ΕΥΟΣΜΟΥ

ΤΡΟΠΟΠΟΙΗΣΗ ΡΥΜΟΤΟΜΙΚΟΥ ΣΧΕΔΙΟΥ ΣΤΑ Ο.Τ. 125γ κ 125δ

ΠΕΡΙΦΕΡΕΙΑ ΚΕΝΤΡΙΚΗΣ ΜΑΚΕΔΟΝΙΑΣ
ΔΙ.ΠΕ.ΧΩ.
Το παρόν τοπογραφικό διάγραμμα συνοδεύει την απόφαση ... Περιφέρειας Κεντρικής Μακεδονίας.
Θεσσαλονίκη
Ο Προϊστάμενος ΔΙ.ΠΕ.ΧΩ. Κ.Μ.

ΚΛΙΜΑΚΑ 1:500

Ο.Τ. 124
ΟΔΟΣ ΟΛΥΜΠΙΑΣ
Ο.Τ. 125δ
Ο.Τ. 125γ
Ο.Τ. 125ε
Ο.Τ. 125
ΠΑΙΔΙΚΗ ΧΑΡΑ
ΠΕΖΟΔΡΟΜΟΣ
ΟΔΟΣ ΑΡΓΥΡΟΚΑΣΤΡΟΥ
ΟΔΟΣ ΗΡΑΚΛΕΙΟΥ
Ο.Τ. 114α
Ο.Τ. 114
Ο.Τ. 126
Ο.Τ. 126β
ΧΩΡΟΣ ΠΡΑΣΙΝΟΥ
ΟΔΟΣ ΑΠΟΛΛΩΝΟΣ

ΚΤΗΜΑΤΟΛΟΓΙΚΟΣ ΠΙΝΑΚΑΣ

1) Δημητρία Σταματίου Παύλου Μελά 10 Εύοσμος
2) Κων/νος Ιωαννιμίδης Ηρακλείου Εύοσμος
3) Άγνωστος
4) Γεώργιος Παπαδήμας Ολυμπίας 10 Εύοσμος
5) Γεώργιος Παπαδήμας Ολυμπίας 10 Εύοσμος
6) Χαρίλαος Κουρτιανίδης Ηρακλείου 6 Εύοσμος
7) Δήμος Ευόσμου

ΠΙΝΑΚΑΣ ΣΥΝΤΕΤΑΓΜΕΝΩΝ

	x	y
Τ1	-4656.05	-9653.92
Τ2	-4579.19	-9653.62
Τ3	-4579.33	-9672.85
Τ4	-4582.83	-9672.80
Τ5	-4583.05	-9651.80
Τ6	-4604.63	-9651.77
Τ7	-4605.01	-9677.27
Τ8	-4607.80	-9677.23
Τ9	-4607.80	-9693.67
Τ10	-4611.80	-9693.69
Τ11	-4611.90	-9673.10
Τ12	-4608.96	-9673.17
Τ13	-4608.63	-9651.77
Τ14	-4656.25	-9650.75

ΕΥΟΣΜΟΣ 14-2-2001
Ο ΣΥΝΤΑΞΑΣ

ΘΕΩΡΗΘΗΚΕ
ΕΥΟΣΜΟΣ
Η Δ/ΝΤΡΙΑ Τ.Υ.

ΣΥΝΟΔΕΥΕΙ ΤΗΝ 8/11/2000 ΑΔΣ
ΕΘΕΩΡΗΘΗ 19/2/2001
-Ο-
ΔΗΜΑΡΧΟΣ

ΔΗΜΑΡΧΟΣ

ΕΘΝΙΚΟ ΤΥΠΟΓΡΑΦΕΙΟ
Για τεχνικούς λόγους στο πρωτότυπο 36

-9700
-9750
-9800
-4700
-4650
-4600
-4550
-4500
-4450
-4400

Αριθ. 686 (3)

Καθορισμός οριογραμμών ρέμματος στη θέση Τσέρφο του Δήμου Απόλλωνος.

Ο ΝΟΜΑΡΧΗΣ ΑΡΚΑΔΙΑΣ

Έχοντας υπόψη:

1. Το Ν.1232/1982 «Περί επαναφοράς σε ισχύ, τροποποίηση και συμπλήρωση διατάξεων του Ν. 4352/64 και άλλων διατάξεων και ειδικώτερα το άρθρο 2 παρ. αυτού».

2. Το από 21.3.1924 (ΦΕΚ 61/24) Δ/μα «Περί κωδικοποίησης των διατάξεων του Νόμου 2853 και του από 10.12.23 Δ/τος Περί εκτελέσεως των Υδραυλικών έργων».

3. Τον Ν. 2218/94 «Ίδρυση Νομαρχιακής Αυτ/σης, τροποποίηση διατάξεων για την πρωτοβάθμια αυτ/ση και την Περιφέρεια και άλλες Διατάξεις»

4. Τον Ν. 2240/94 «Συμπλήρωση Διατάξεων για τη Νομαρχιακή Αυτοδιοίκηση και άλλες Διατάξεις».

5. Το άρθρο 6 του Ν. 880/79 (ΦΕΚ 58/79 τ. Α΄) «Περί καθορισμού ανωτάτου ορίου Συντελεστού Δόμησης κ.λ.π.».

6. Το άρθρο 6 της 3046/304/3.2.1989 (ΦΕΚ.59/89 τ. Δ΄) απόφασης του Υπουργού ΠΕ.ΧΩ.ΔΕ. «Έγκριση Κτιριοδομικού Κανονισμού».

7. Την απόφαση 2106/9.11.1983 Καθορισμού ορεινής και Πεδινής κοίτης των Χειμάρρων και ποταμών του Νομού.

8. Την Δ7α/οικ/3147/12.10.1998 Εγκύκλιο των Υπουργών Εσωτερικών ΠΕΧΩΔΕ και Γεωργίας.

9. Την από 8.1.2001 αίτηση του Αγγέλου Κουκούλη.

10. Το από 22.12.2000 Τοπογρ. Διάγραμμα που έχει συνταχθεί από τον Τοπ. Μηχ/κό Χρίστο Μένη και στο οποίο η Δ/νση Υποδομών στις 17.1.2001 καθόρισε τις οριογραμμές οριζόμενες από τα σημεία Δ1, ... Δ7 (Δεξιά) και Α1,...........Α6 (Αριστερά) όπως σημειώνονται με κόκκινο χρώμα.

11. Τη σύμφωνη γνώμη του Δήμου Απόλλωνος όπως την διατύπωσε στην 13/28.1.2001 απόφαση του Δημοτικού Συμβουλίου, αποφασίζουμε:

Επικυρώνουμε τον καθορισμό των οριστικών οριογραμμών του ρέμματος στη θέση Τσέρφο του Δήμου Απόλλωνος όπως αυτός έγινε από τη Δ/νση Υποδομών στο Τοπογραφικό και Υψομετρικό Διάγραμμα με κλίμακα 1:500 που σύνταξε ο Τοπ. Μηχ/κός Χρήστος Μένης και οριζομένων από τα σημεία Δ1,.... Δ7 (Δεξιά) και Α1,...........Α6 (Αριστερά).

Από τις διατάξεις της απόφασης αυτής δεν προκαλείται δαπάνη σε βάρος του Κρατικού Προϋπ/σμού ή του Προϋπ/σμού του Δήμου Απόλλωνος.

Η απόφαση αυτή να δημοσιευθεί στην Εφημερίδα της Κυβερνήσεως.

Τρίπολη, 16 Φεβρουαρίου 2001

Ο Νομάρχης

ΠΑΝΑΓΙΩΤΗΣ ΓΙΑΝΝΟΠΟΥΛΟΣ

-12250.00 -12230.00 -12210.00 -12190.00 -12170.00


ΤΟΠΟΓΡΑΦΙΚΟ ΔΙΑΓΡΑΜΜΑ
ΚΛ 1 : 250




ΥΠΟΜΝΗΜΑ
Μέθοδος Αποτυπώσεως: Ταχυμετρία
Εξάρτηση: Τριγωνομετρικό δίκτυο Γ.Υ.Σ.
Προβολή: Hatt
Κέντρο φύλλου χάρτη 1:100000
φ=37°15' λ=0°45' (Ερμιόνη-Ύδρα)

ΡΕΜΑ

-12250.00 -12230.00 -12210.00 -12190.00

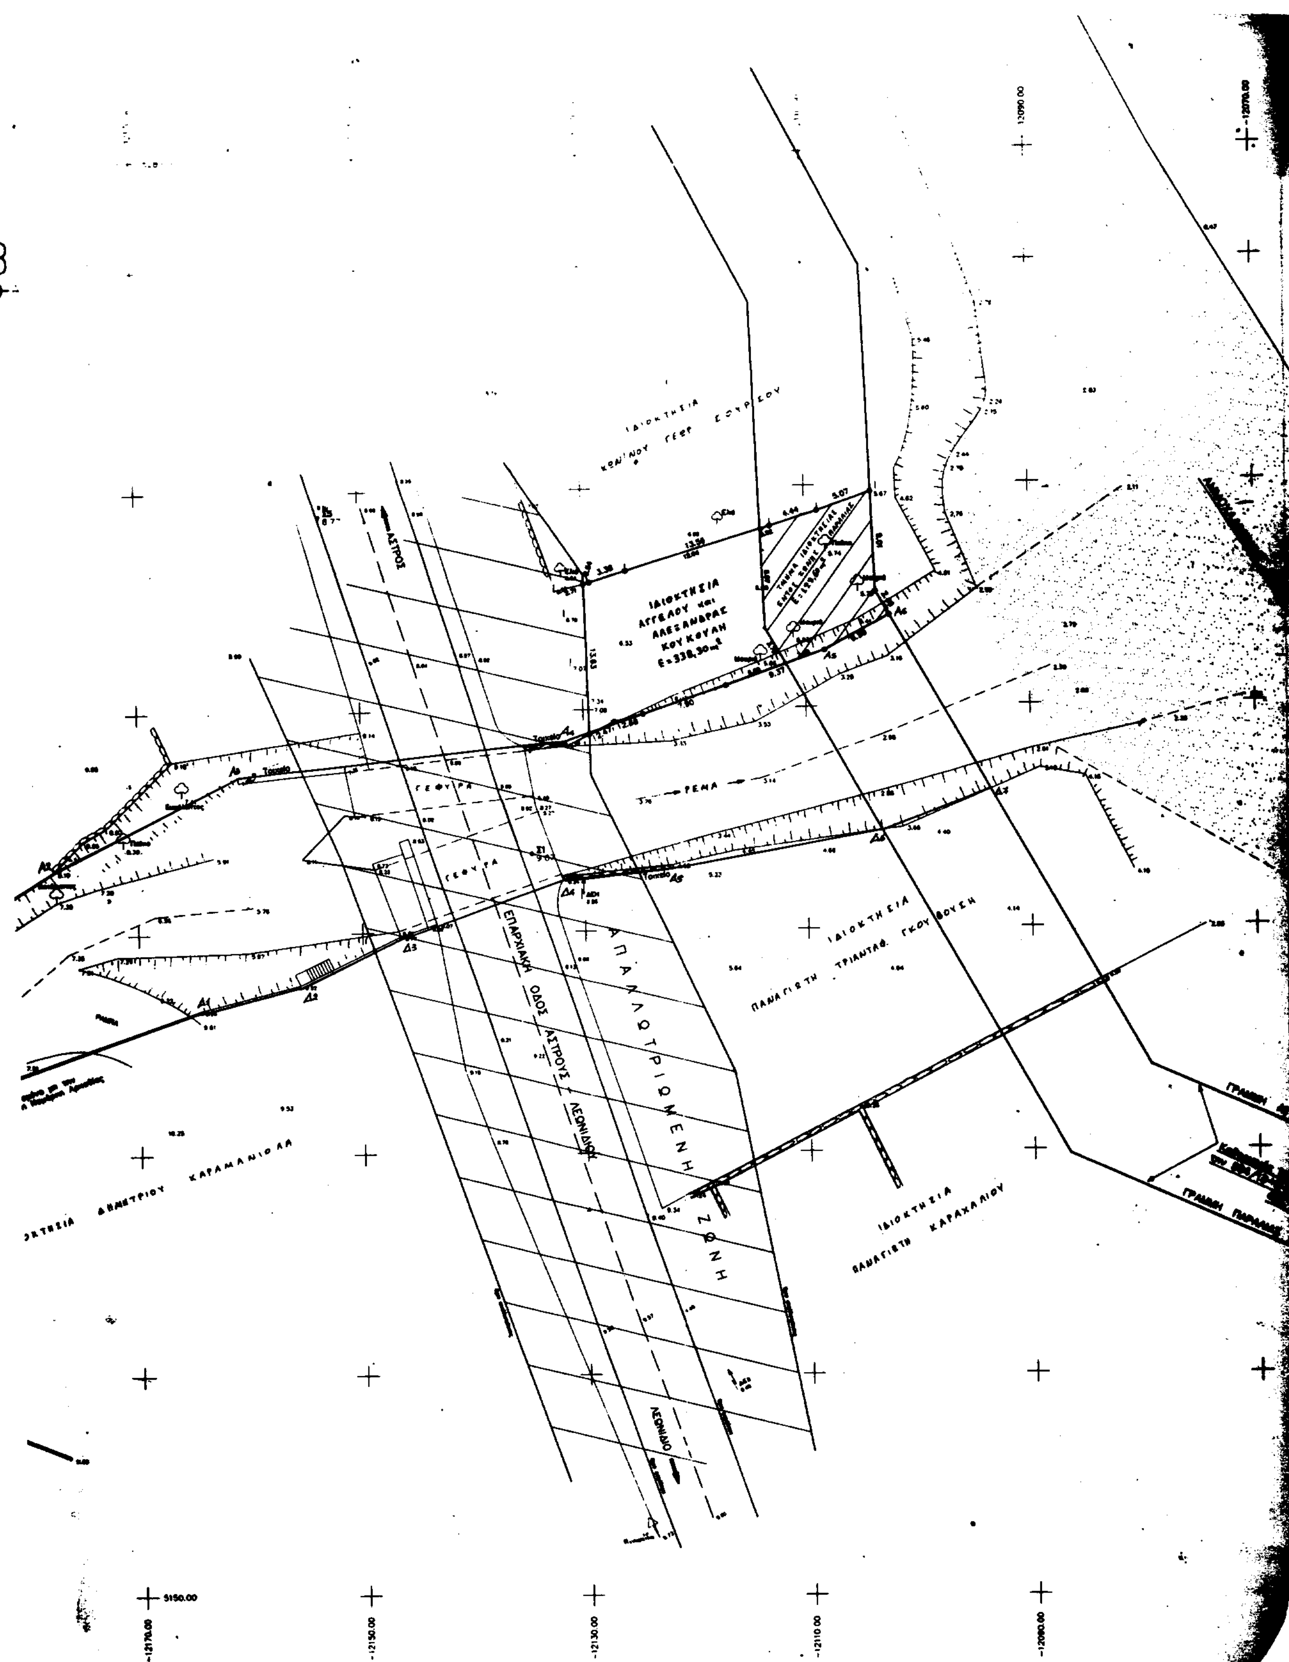
ΙΔΙΟΚΤΗΣΙΑ ΑΓΓΕΛΟΥ και ΑΛΕΞΑΝΔΡΑΣ ΚΟΥΚΟΥΛΗ
ΑΠΑΛΛΟΤΡΙΩΜΕΝΗ ΖΩΝΗ
ΕΠΑΡΧΙΑΚΗ ΟΔΟΣ ΑΣΤΡΟΥΣ ΛΕΩΝΙΔΙΟΥ
ΓΕΦΥΡΑ
ΡΕΜΑ
ΙΔΙΟΚΤΗΣΙΑ ΠΑΝΑΓΙΩΤΗ ΤΡΙΑΝΤΑΦ. ΓΚΟΥΒΟΥΣΗ
ΙΔΙΟΚΤΗΣΙΑ ΠΑΝΑΓΙΩΤΗ ΚΑΡΑΧΑΛΙΟΥ
ΓΡΑΜΜΗ ΠΑΡΑΛΙΑΣ
ΑΣΤΡΟΣ
ΛΕΩΝΙΔΙΟ

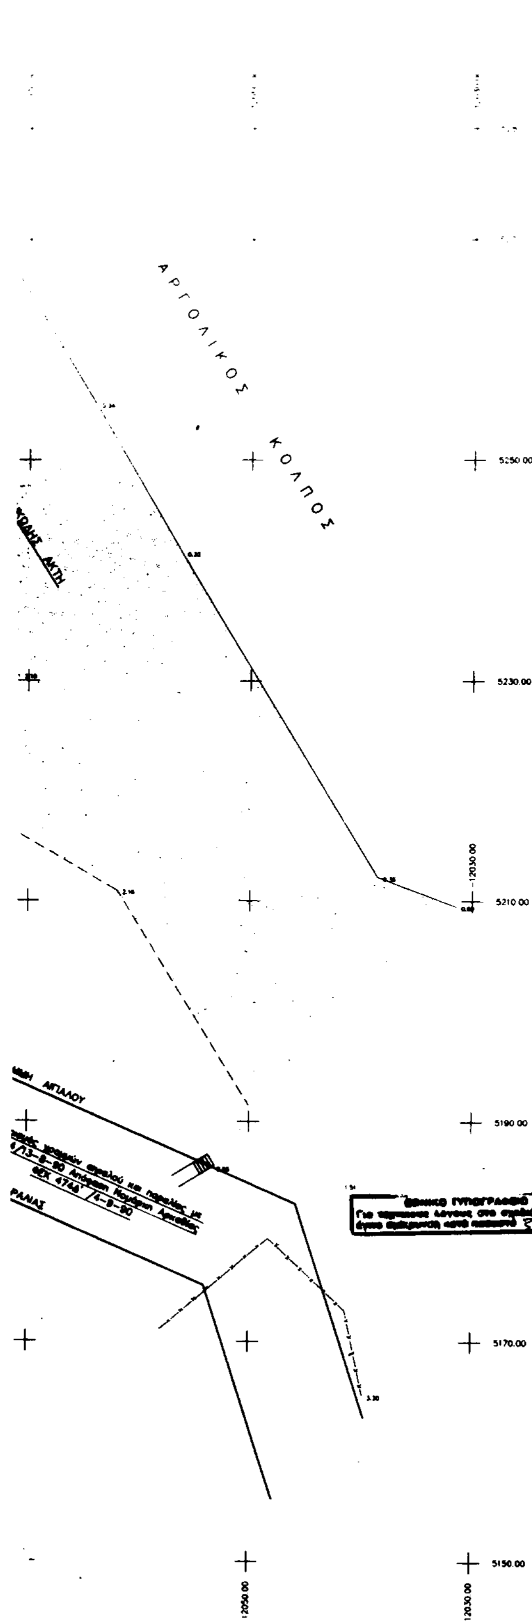



ΤΕΧΝΙΚΟ ΓΡΑΦΕΙΟ ΜΕΝΗΣ ΣΠ. ΧΡΗΣΤΟΣ ΑΓΡ. & ΤΟΠΟΓΡΑΦΟΣ ΜΗΧΑΝΙΚΟΣ ΠΑΡΑΛΙΑ ΤΥΡΟΥ ΑΡΚΑΔΙΑΣ ΤΗΛ 0757.41811	
ΕΡΓΟΔΟΤΗΣ	ΑΓΓΕΛΟΣ ΚΟΥΚΟΥΛΗΣ του ΣΩΖΩΝ και ΑΛΕΞΑΝΔΡΑ συζ. ΑΓΓΕΛΟΥ ΚΟΥΚΟΥΛΗ
ΕΡΓΟ	ΚΑΘΟΡΙΣΜΟΣ ΟΡΙΟΓΡΑΜΜΩΝ ΡΕΜΑΤΟΣ
ΘΕΣΗ	ΤΥΡΟΣΑΠΟΥΝΑΚΑΙΙΚΑ ΑΡΚΑΔΙΑΣ ΔΗΜΟΣ ΑΠΟΛΛΩΝΟΣ ΕΚΤΟΣ ΣΧΕΔΙΟΥ, Θέση "Τσέρφο"
ΜΕΛΕΤΗΤΗΣ	ΜΕΝΗΣ ΧΡΗΣΤΟΣ Τοπογράφος Μηχανικός
ΤΟΠΟΓΡΑΦΙΚΟ ΔΙΑΓΡΑΜΜΑ	T1
ΚΛΙΜΑΚΑ 1:250	[illegible] 22 - 12 - [illegible]
[illegible]	[illegible]

ΜΕΝΗΣ ΣΠ. ΧΡΗΣΤΟΣ
ΤΟΠΟΓΡΑΦΟΣ ΜΗΧΑΝΙΚΟΣ
ΑΡΙΣΤΟΤΕΛΕΙΟΥ ΠΑΝΕΠΙΣΤΗΜΙΟΥ ΘΕΣΣΑΛΟΝΙΚΗΣ
ΜΕΛΟΣ ΤΕΕ ΑΡ. ΜΗΤΡΩΟΥ [illegible]
Α.Φ.Μ. [illegible] - Δ.Ο.Υ. ΛΕΩΝΙΔΙΟΥ
ΤΥΡΟΣΑΠΟΥΝΑΚΑΙΙΚΑ ΚΥΝΟΥΡΙΑΣ
ΤΗΛ. (0757) 41811 [illegible] 41214

Αριθ. 980 (4)

Κήρυξη αναδασωτέας έκτασης εμβαδού 518 τετρ. μέτρων στη θέση «Μαραθιάς» Δημ. Διαμ. Ασμηνίου Δήμου Αρτεμισίου Νομού Εύβοιας.

Ο ΓΕΝΙΚΟΣ ΓΡΑΜΜΑΤΕΑΣ ΠΕΡΙΦΕΡΕΙΑΣ ΣΤΕΡΕΑΣ ΕΛΛΑΔΑΣ

Έχοντας υπ' όψη:

1. Τις διατάξεις του νόμου 2503/97(ΦΕΚ107Α[97) «Διοίκηση-Στελέχωση της Περιφέρειας -Ρύθμιση θεμάτων για την τοπική αυτοδιοίκηση κ.λ.π.».

2. Την 6747/29.9.97 (ΦΕΚ 242/τ.Β'/98) Απόφαση του Γενικού Γραμματέα Περιφέρειας Στερεάς Ελλάδας «Μεταβίβαση αρμοδιοτήτων στους προϊσταμένους των Δασικών Υπηρεσιών της Περιφέρειας Στερεάς Ελλάδας και της εξουσίας να υπογράφουν με εντολή Γενικού Γραμματέα της Περιφέρειας Στερεάς Ελλάδας».

3. Τις διατάξεις του άρθρου 117 παρ. 3 του Συντάγματος της Χώρας.

4. Τις διατάξεις του Ν. 998/79 «Περί Προστασίας Δασών κλπ» και ειδικότερα α) του άρθρου 41 παρ. 1β και β) του άρθρου 38 παρ 1.

5. Τις διαταγές του Υπουργείου Γεωργίας α) 160417 / 1180 / 8.7.80 και β) 182447/ 3049/24.9.80.

6. Την 978/26.3.2001 αναφορά του Δασαρχείου Ιστιαίας «Περί κήρυξης αναδασωτέας έκτασης» εμβαδού 518 τετρ. μετρ στη θέση « Μαραθιάς» του Διακατεχόμενου δάσους Δημ. Διαμ. Ασμηνίου Δήμου Αρτεμισίου Νομού Εύβοιας που καταστράφηκε από εκχέρσωση, αποφασίζουμε:

Κηρύσσουμε αναδασωτέα, με σκοπό τη διατήρηση του δασικού χαρακτήρα, την προστασία και ανάπτυξη της δασικής βλάστησης, με φυσική αναγέννηση, την έκταση των 518 τετρ.μετρ. που βρίσκεται στην θέση «Μαραθιάς» του διακατεχόμενου δάσους Δημ. Διαμ. Ασμηνίου Δήμου Αρτεμισίου Νομού Εύβοιας, προσδιορίζεται από τα στοιχεία (Α,Β,Γ,Δ,Ε,Ζ,Α) και έχει όρια:

ΑΝΑΤΟΛΙΚΑ: με διακατεχόμενο δάσος Ασμηνίου.

ΔΥΤΙΚΑ: με δρόμο και σπίτι του εκχερσώσαντα την έκταση (Κων/νος Γ. Καρακάξης).

ΒΟΡΕΙΑ: με δασικό δρόμο.

ΝΟΤΙΑ: με το σπίτι του εκχερσώσαντα την έκταση (Κων/νος Γ. Καρακάξης)


όπως φαίνεται στο συνημμένο σχεδιάγραμμα που αποτελεί αναπόσπαστο μέρος της παρούσας απόφασης.

Η απόφαση αυτή ισχύει από την κοινοποίησή της άρθρο 41 Ν. 998/79 και πριν τη δημοσίευσή της στην Εφημερίδα της Κυβέρνησης άρθρο 37 Ν. 3200/55.

Η απόφαση αυτή να δημοσιευθεί στην Εφημερίδα της Κυβερνήσεως.

Χαλκίδα, 29 Μαρτίου 2001

Με εντολή Γενικού Γραμματέα Περιφέρειας
Ο Διευθυντής Δασών Νομού Ευβοίας
ΝΙΚΟΛΑΟΣ ΑΓΑΘΟΥ ΛΟΥΚΑΣ

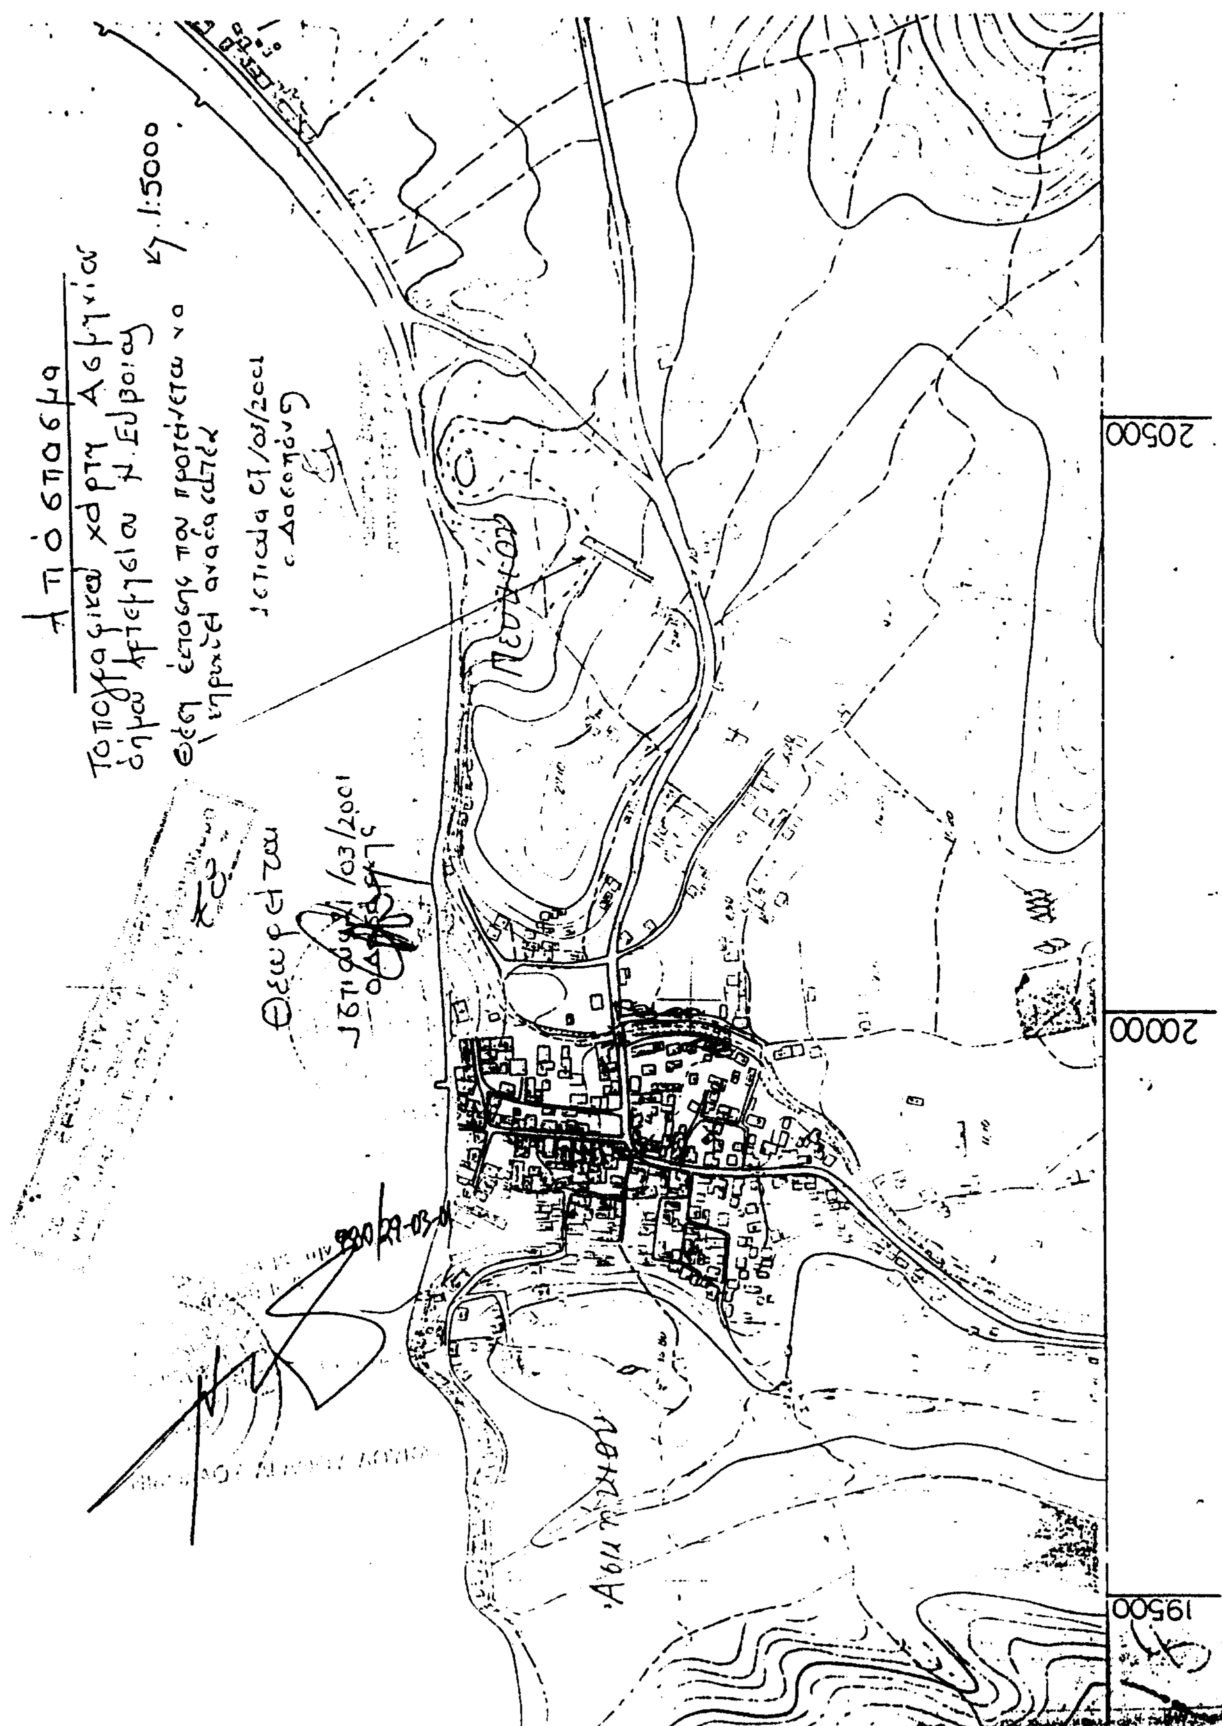
20500
20000
19500
κλ. 1:5000

Σχεδιάγραμμα:

Διακατεχόμενου δάσους χαλεπίου πεύκης στη θέση "Μαραθιάς" Ασμηνίου δήμου Αρτεμισίου Ν. Εύβοιας που παράνομα καλλιεργήθηκε από τον Κωνσταντίνο Γεωργίου Καραούζη.

κλ. 1:500

Εμβαδόν έκτασης με στοιχεία ΑΒΓΔΕΖΑ: 0,518 στρ.

Ιστιαία 07/03/2001
Ο Δασοπόνος

Θεωρείται

Ιστιαία 21/03/2001
Ο Δασάρχης

